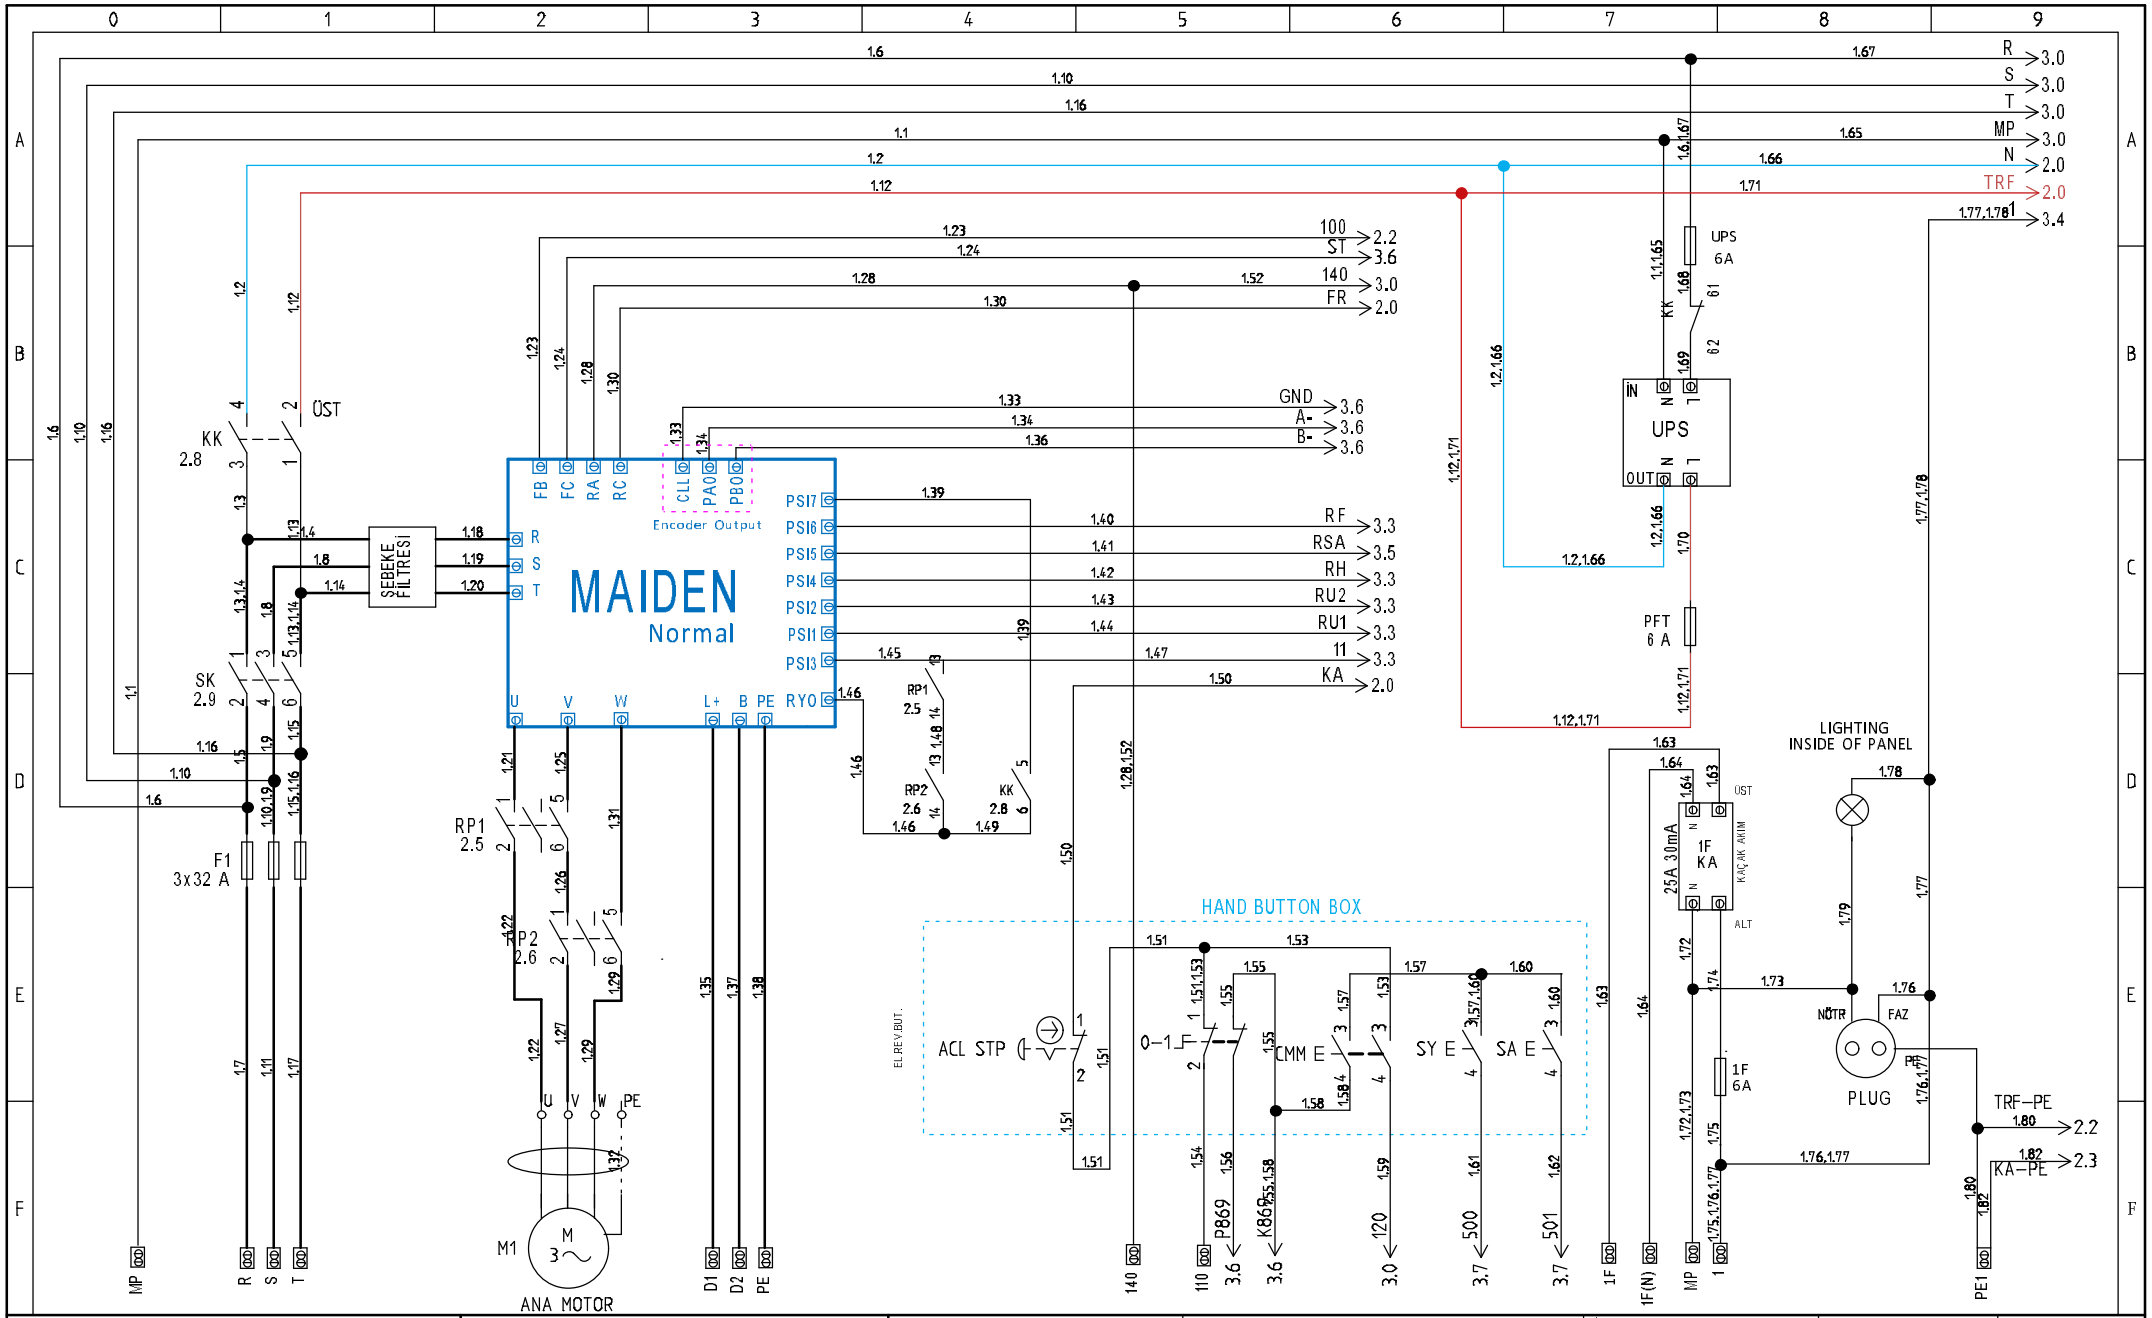

eem www.eem.com.tr	GÜÇ PROJESİ-1	Proje adı: MAIDEN NORMAL	Çizim no.: 005	Çizen: Y. KARAAĞAÇ	Rev.: V 1.0	Sayfa: 1
		Tarih: 21.05.2017	Function:	Kontrol:	Toplam Sayfa: 3	Sonraki Sayfa: 2
			Location:	Onay: B. AKDEMİR		

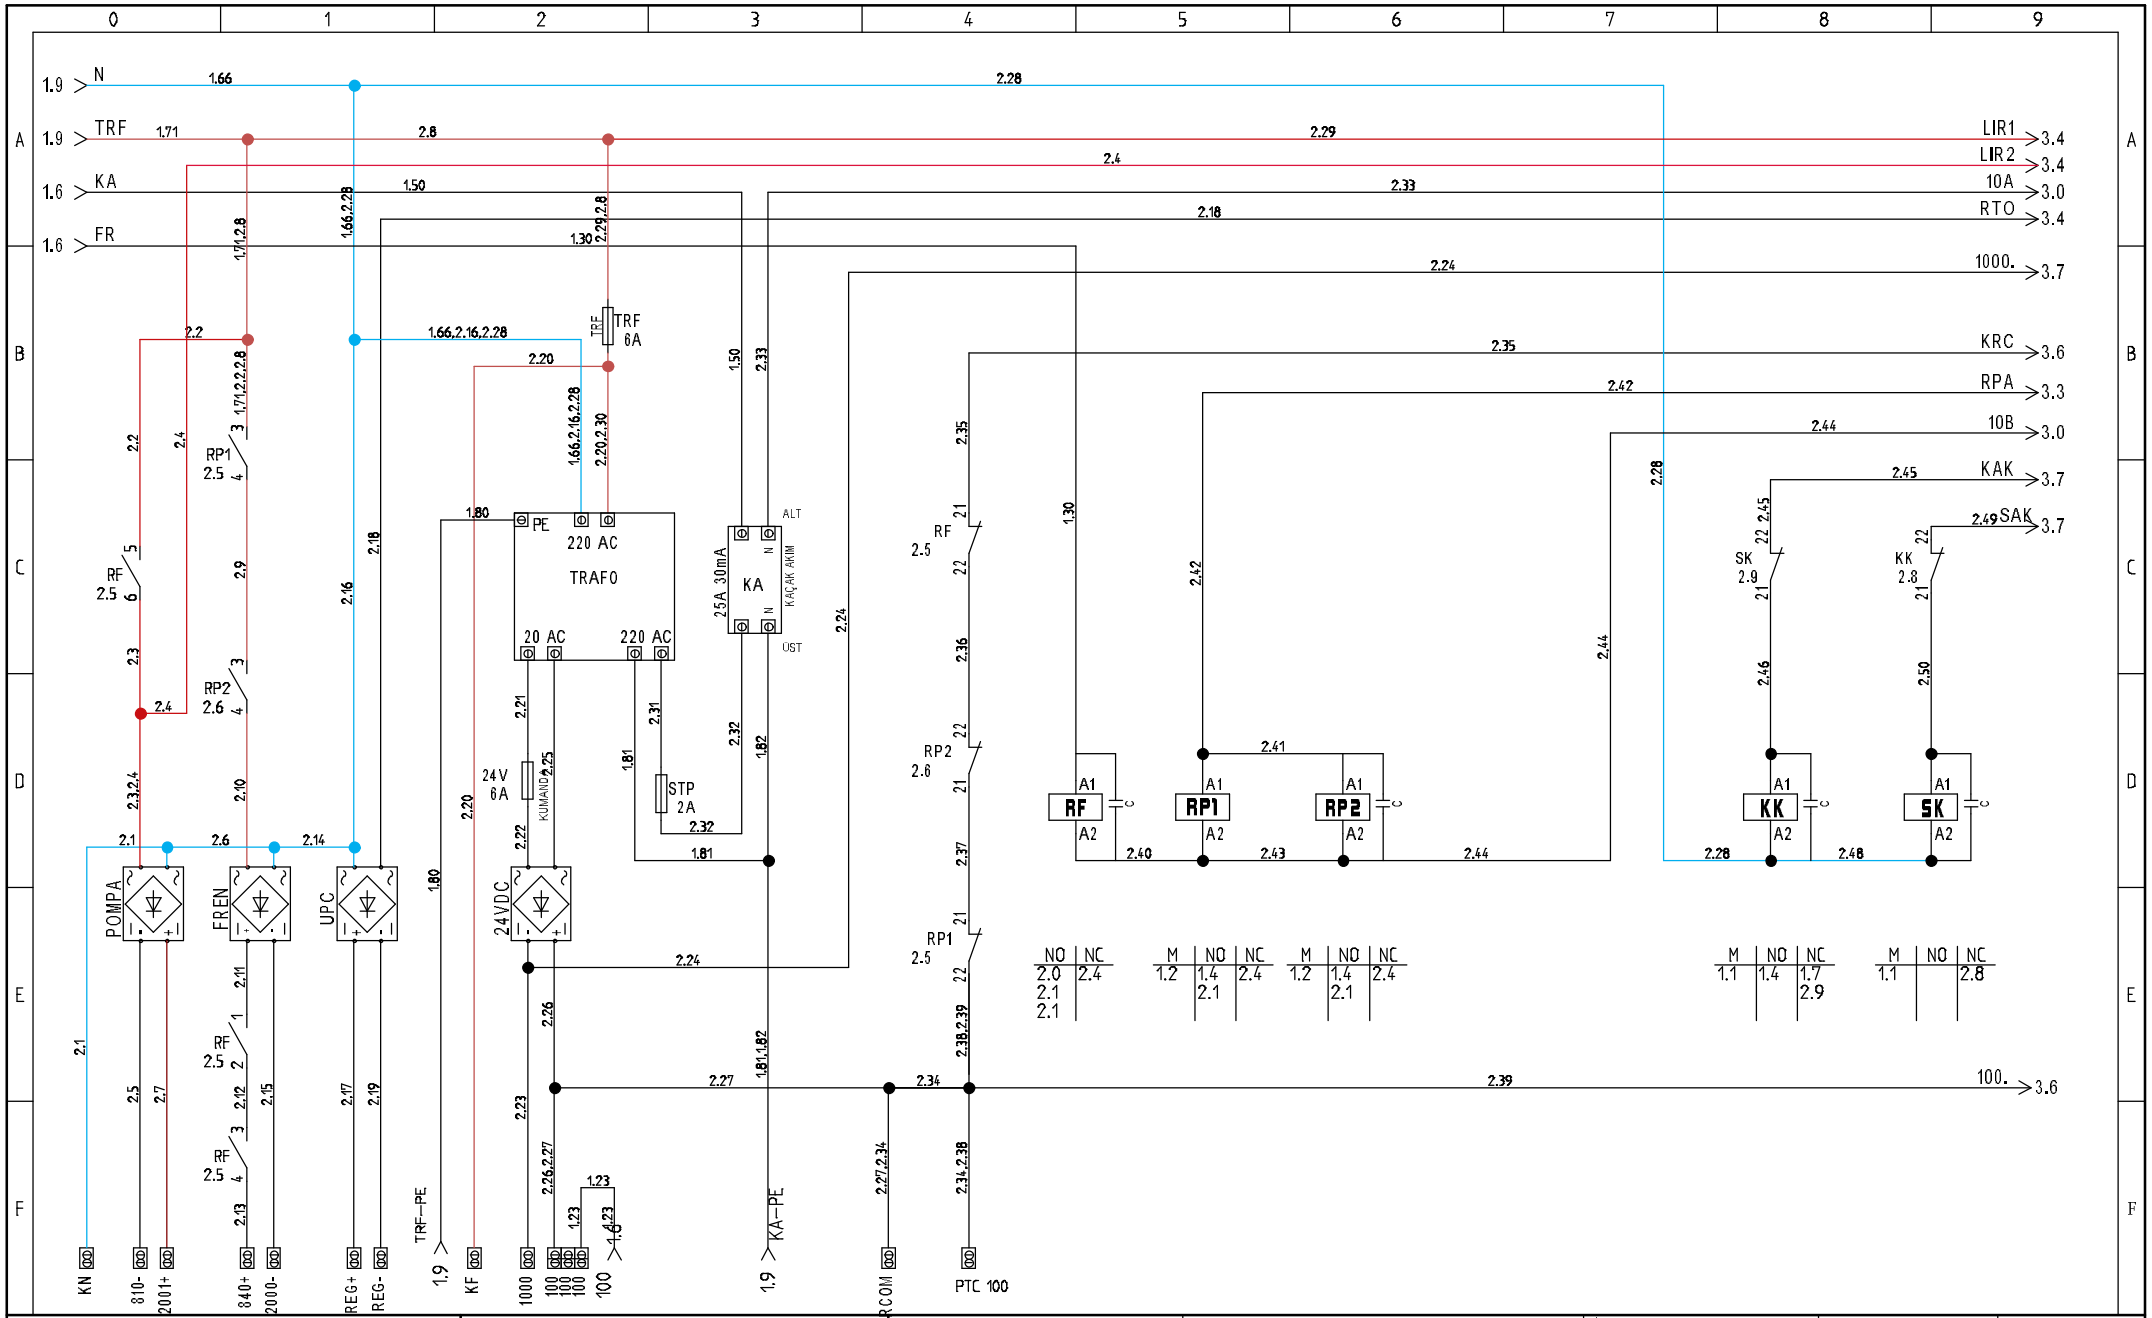

eem www.eem.com.tr	KUMANDA PROJESİ-1	Proje adı: MAIDEN NORMAL	Çizim no.: 005	Çizen: Y. KARAAĞAÇ	Rev.: V 1.0
		Tarih: 21.05.2017	Function:	Kontrol:	Sayfa: 2
			Location:	Onay: B. AKDEMİR	Toplam Sayfa: 3
					Sonraki Sayfa: 3

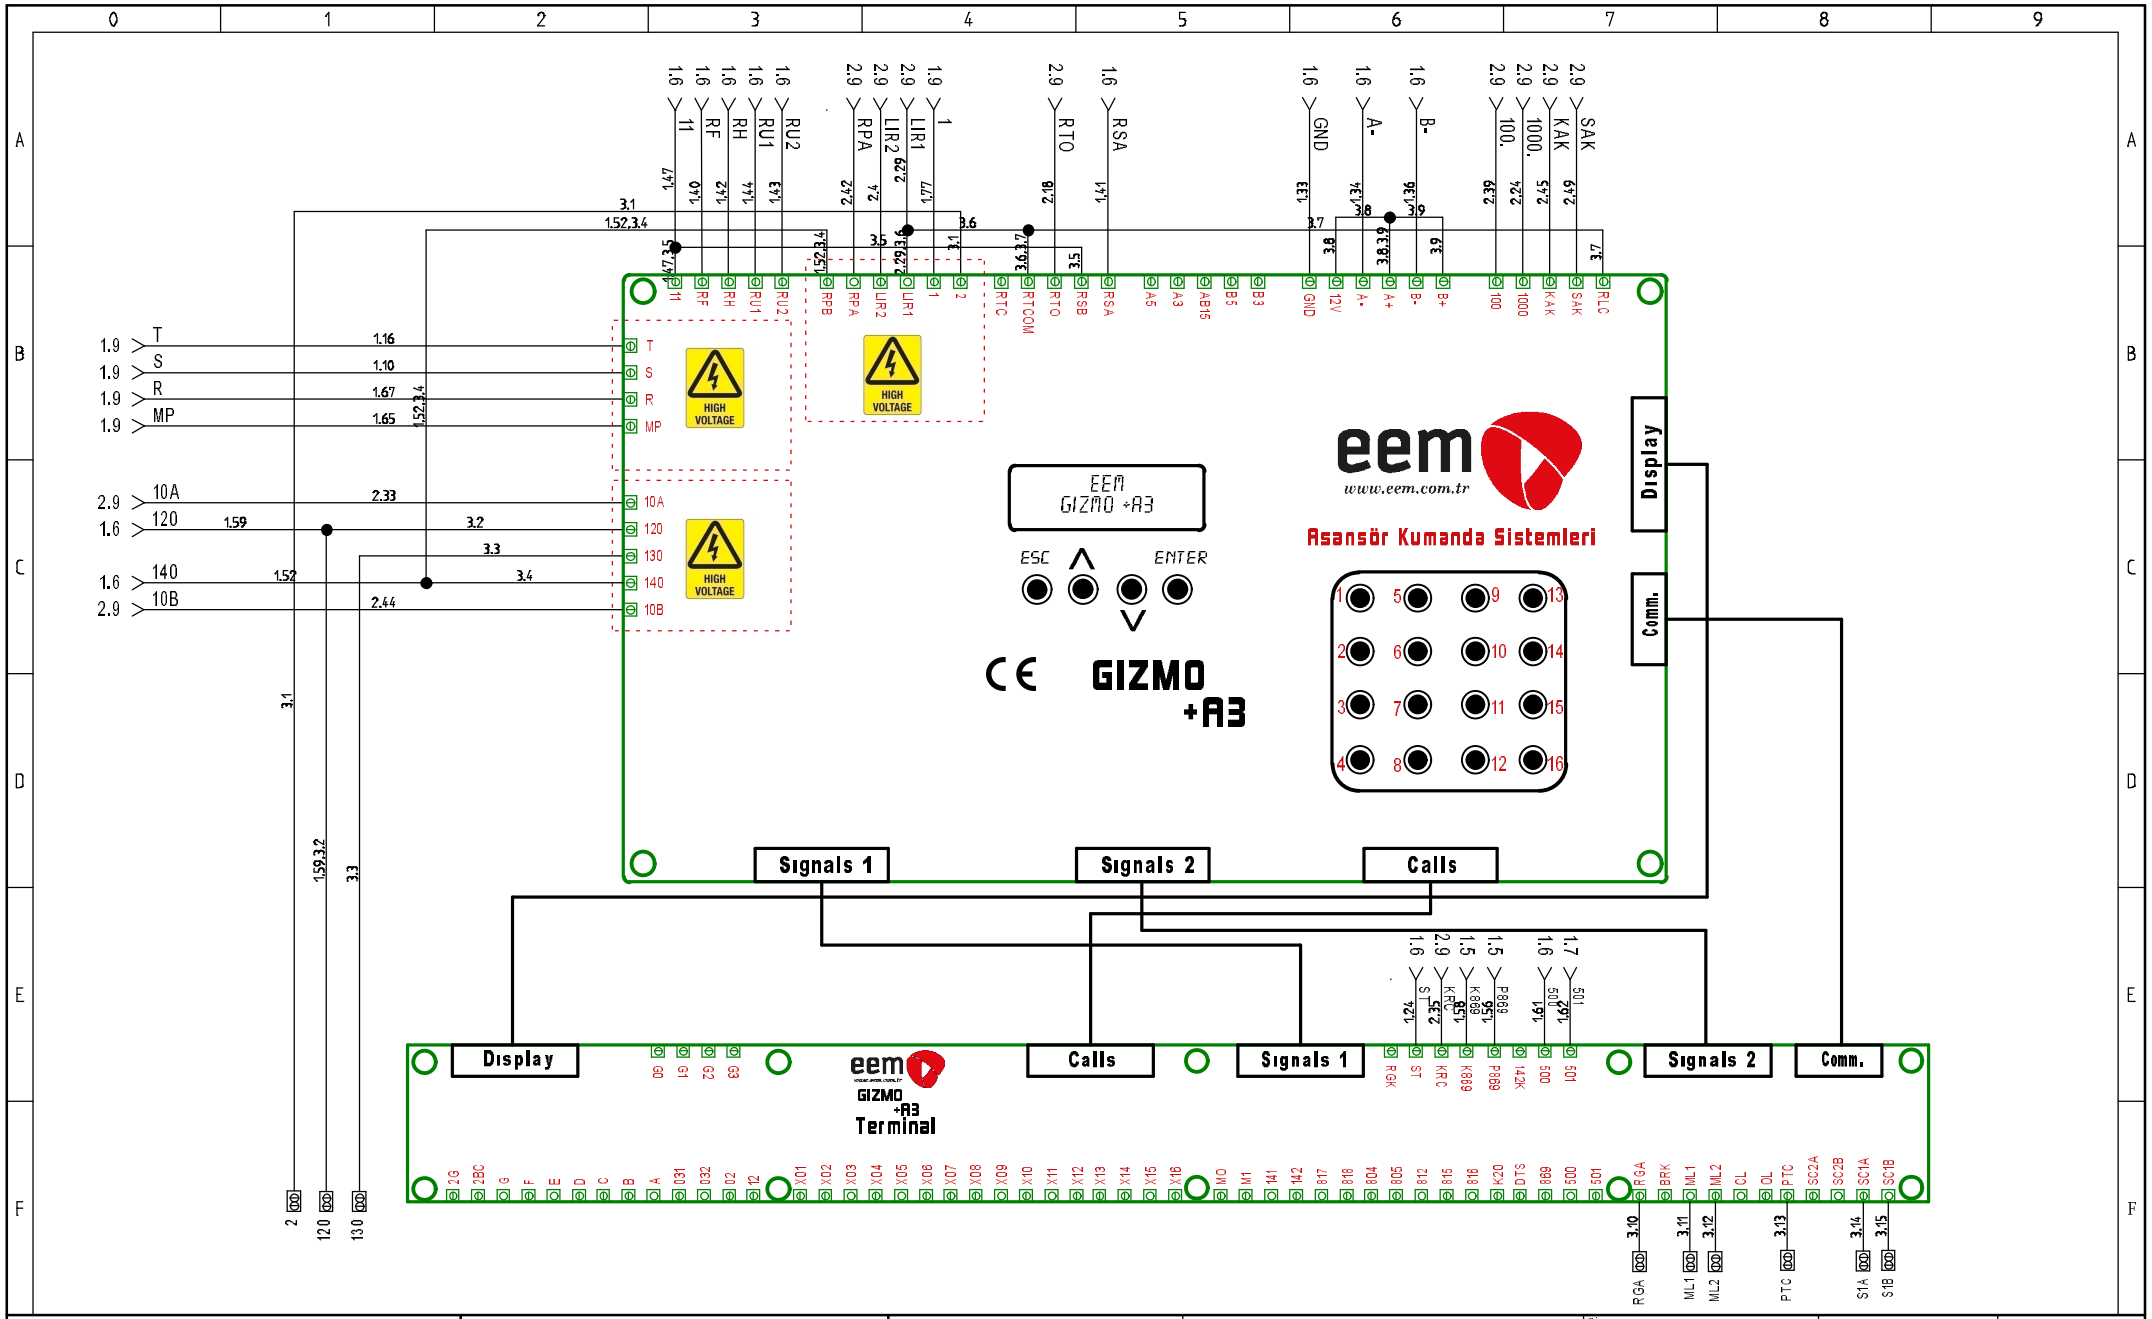

eem www.eem.com.tr	KONTROL KARTI PROJESİ	Proje adı: MAIDEN NORMAL	Çizim no.: 005	Çizen: Y. KARAAĞAÇ	Rev.: V 1.0	Sayfa: 3
		Tarih: 21.05.2017	Function:	Kontrol:	Toplam Sayfa: 3	Sonraki Sayfa:
			Location:	Onay: B. AKDEMİR		